

CUADRO DE SUPERFICIES UTILES PLANTA BAJA


Vestíbulo	14,30 m ²	Baño 1	3,64 m ²
Salón comedor cocina	43,41 m ²	Dormitorio 2	12,34 m ²
Galería	5,90 m ²	Baño 2	3,68 m ²
Galería	8,68 m ²	Dormitorio 3	12,09 m ²
Dormitorio 1	15,87 m ²	Baño 3	3,68 m ²
TOTAL UTIL PLANTA BAJA - VIV. 93 B		123,59 m²	
Pérgola salón	21,21 m ²	Pérgola comedor	51,69 m ²
Pérgola acceso	7,54 m ²	(Nota: pérgolas no computables en Útiles)	

CUADRO DE SUPERFICIES UTILES APARCAMIENTO PLANTA BAJA viv 93 B

Aparcamiento	33,71 m ²
TOTAL UTIL APARCAM. P. BAJA - VIV. 93 B	33,71 m²

RESUMEN CUADRO DE SUPERFICIES UTILES Y CONSTRUIDAS PLANTA BAJA vivienda 93 B

SUPERFICIE UTIL TOTAL P. BAJA VIV. 93 B	123,59 m ²
SUPERFICIE CONSTRUIDA TOTAL P. BAJA VIV. 93 B	156,02 m ²
Sup. Computable a efectos de edificabilidad P. Baja Viv. 93 B	156,02 m ²
Superficie Util total Aparcamiento P. Baja Vivienda 93 B	33,71 m ²
Superficie Construida total Aparcamiento P. Baja Vivienda 93 B	38,54 m ²
Superficie Píscina (lámina de agua) Vivienda 93 B	39,09 m ²

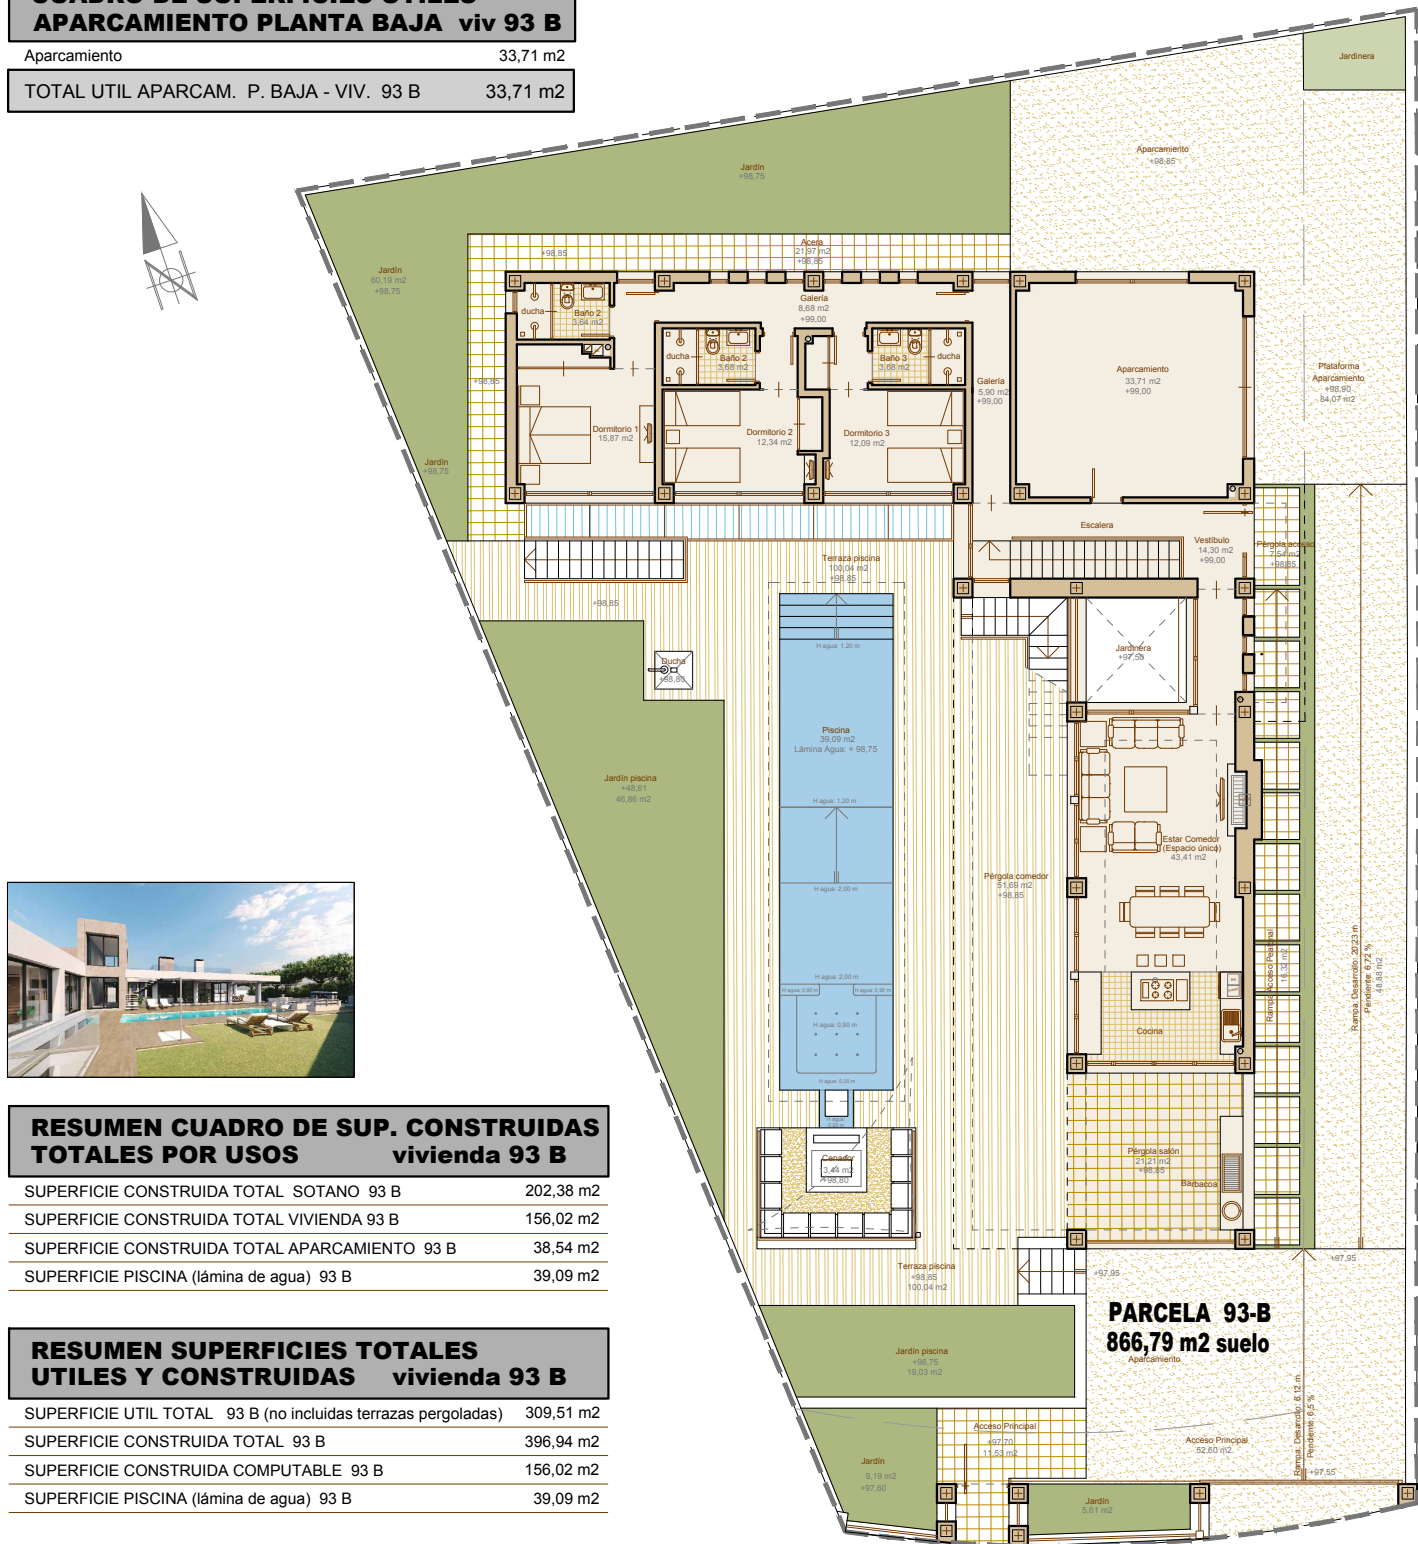

VIVIENDA 93 B

3 viviendas unifamiliares aisladas, aparcamientos y piscinas
Camino Fincas del Chaparral 93 (urb El Chaparral) - Mijas Costa-

PLANTA BAJA

escala gráfica



CUADRO DE SUPERFICIES UTILES PLANTA SOTANO

vivienda 93 B

Escalera	10,90 m2	Baño Gimnasio	4,78 m2
Aseo	3,14 m2	Distribuidor	3,86 m2
Bodega	48,10 m2	Lavado plancha	4,48 m2
Sala de cine	48,77 m2	Instalaciones	6,24 m2
Distribuidor	6,58 m2	Baño exterior	2,20 m2
Gimnasio	9,31 m2	Depuradora piscina	3,85 m2

TOTAL UTIL PLANTA SOTANO - VIV. 93 B 152,21 m2

RESUMEN CUADRO DE SUPERFICIES UTILES Y CONSTRUIDAS PLANTA SOTANO

vivienda 93 B

SUPERFICIE UTIL TOTAL P. SOTANO VIV. 93 B	152,21 m2
SUPERFICIE CONSTRUIDA TOTAL P. SOTANO VIV. 93 B	202,38 m2
Sup. Computable a efectos de edificabilidad P. Sótano Viv. 93 B	0 m2



RESUMEN CUADRO DE SUP. CONSTRUIDAS TOTALES POR USOS


vivienda 93 B

SUPERFICIE CONSTRUIDA TOTAL SOTANO 93 B	202,38 m2
SUPERFICIE CONSTRUIDA TOTAL VIVIENDA 93 B	156,02 m2
SUPERFICIE CONSTRUIDA TOTAL APARCAMIENTO 93 B	38,54 m2
SUPERFICIE PISCINA (lámina de agua) 93 B	39,09 m2

RESUMEN SUPERFICIES TOTALES UTILES Y CONSTRUIDAS

vivienda 93 B

SUPERFICIE UTIL TOTAL 93 B (no incluidas terrazas pergoladas)	309,51 m2
SUPERFICIE CONSTRUIDA TOTAL 93 B	396,94 m2
SUPERFICIE CONSTRUIDA COMPUTABLE 93 B	156,02 m2
SUPERFICIE PISCINA (lámina de agua) 93 B	39,09 m2

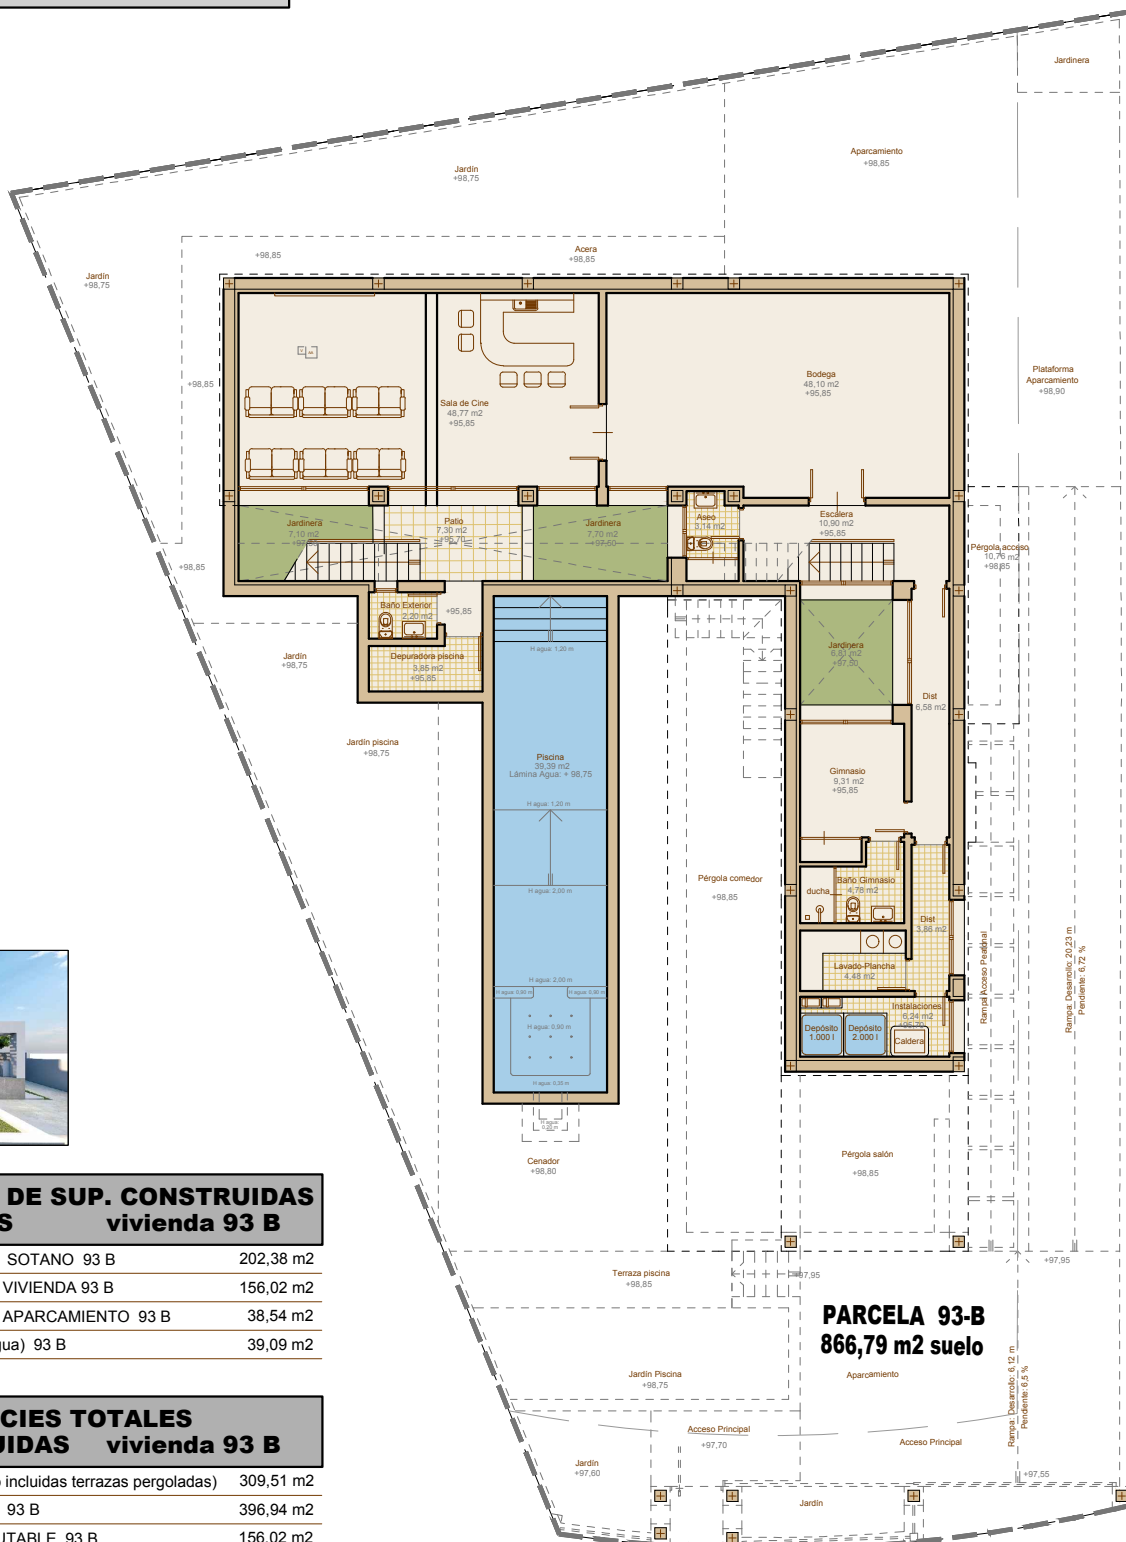

PARCELA 93-B
866,79 m2 suelo

VIVIENDA 93 B

3 viviendas unifamiliares aisladas, aparcamientos y piscinas
Camino Fincas del Chaparral 93 (urb El Chaparral) - Mijas Costa-

e 1: 200

PLANTA SOTANO

escala gráfica




**RESUMEN CUADRO DE SUPERFICIES
UTILES Y CONSTRUIDAS
PLANTA TERRAZA vivienda 93 B**

SUPERFICIE UTIL TOTAL P. TERRAZA VIV. 93 B	0 m2
SUPERFICIE CONSTRUIDA TOTAL P. TERRAZA VIV. 93 B	0 m2
Sup. Computable a efectos de edificabilidad P. Terraza Viv. 93 B	0 m2

**CUADRO DE SUPERFICIES UTILES
PLANTA TERRAZA vivienda 93 B**

Doble altura escalera	0 m2
TOTAL UTIL PLANTA TERRAZA - VIV. 93 B	0 m2

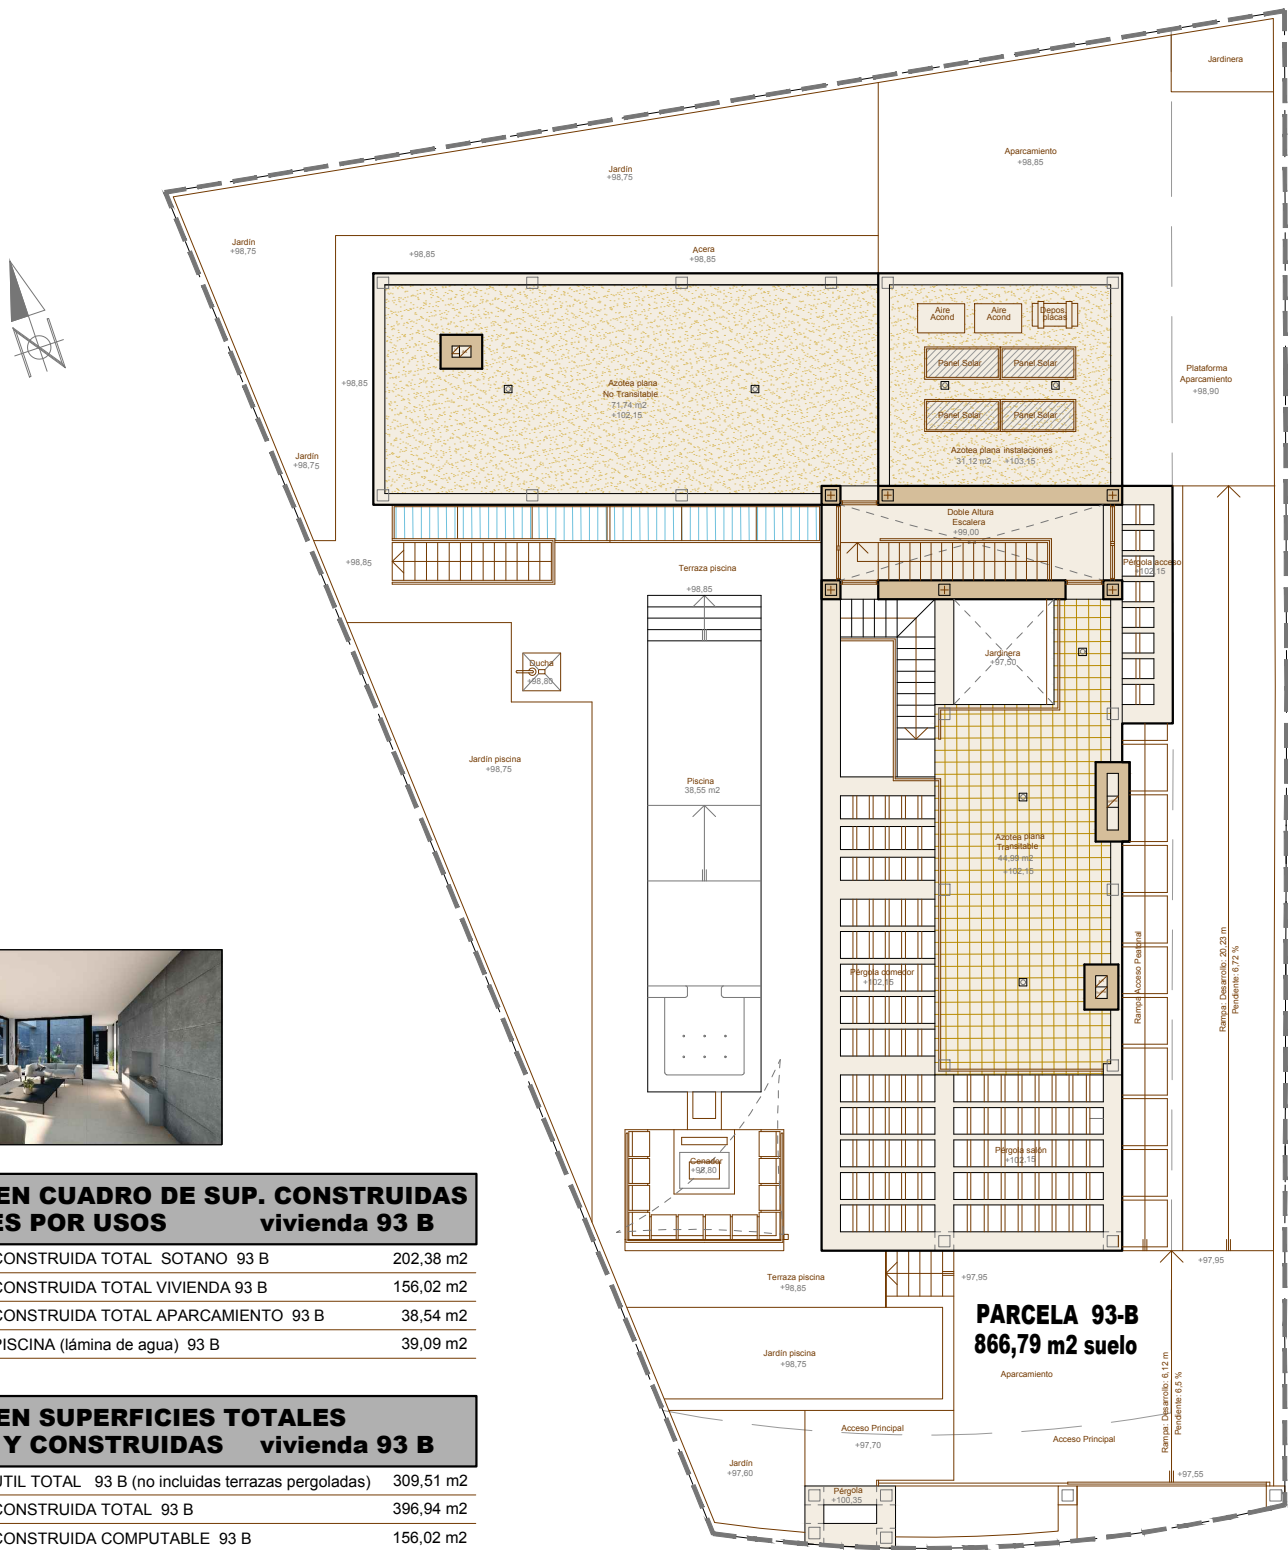

**RESUMEN CUADRO DE SUP. CONSTRUIDAS
TOTALES POR USOS vivienda 93 B**

SUPERFICIE CONSTRUIDA TOTAL SOTANO 93 B	202,38 m2
SUPERFICIE CONSTRUIDA TOTAL VIVIENDA 93 B	156,02 m2
SUPERFICIE CONSTRUIDA TOTAL APARCAMIENTO 93 B	38,54 m2
SUPERFICIE PISCINA (lámina de agua) 93 B	39,09 m2

**RESUMEN SUPERFICIES TOTALES
UTILES Y CONSTRUIDAS vivienda 93 B**

SUPERFICIE UTIL TOTAL 93 B (no incluidas terrazas pergoladas)	309,51 m2
SUPERFICIE CONSTRUIDA TOTAL 93 B	396,94 m2
SUPERFICIE CONSTRUIDA COMPUTABLE 93 B	156,02 m2
SUPERFICIE PISCINA (lámina de agua) 93 B	39,09 m2

**PARCELA 93-B
866,79 m2 suelo**

VIVIENDA 93 B

3 viviendas unifamiliares aisladas, aparcamientos y piscinas

Camino Fincas del Chaparral 93 (urb El Chaparral) - Mijas Costa

e 1: 200

PLANTA TERRAZA

escala gráfica

0

5m