
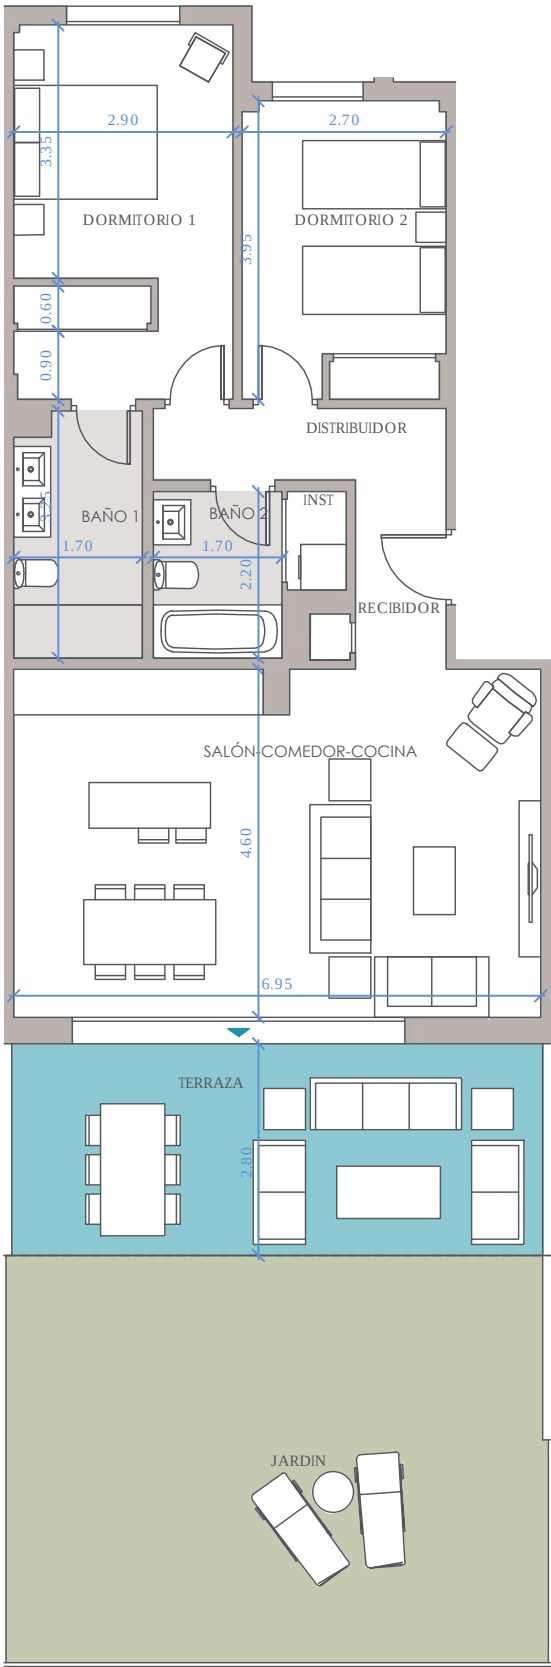


PLANTA BAJA. P6.LA
Nº Edición: V2.0
Fecha: ABRIL 2023

Plano de conjunto

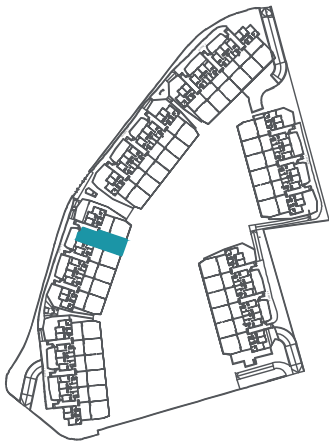

Cuadro de superficies


Recibidor	3,40 m ²
Salón-comedor-cocina	31,80 m ²
Instalaciones	1,00 m ²
Distribuidor	3,60 m ²
Dormitorio Principal	14,00 m ²
Dormitorio 2	10,40 m ²
Baño 1	5,30 m ²
Baño 2	3,70 m ²

Terraza	20,00 m ²
Jardín	38,60 m ²

Superficie útil de vivienda:	73,20 m ²
Superficie útil de vivienda s/D J.A. 218/2005:	80,52 m ²
Superficie útil exteriores:	58,60 m ²


Superficie constr. de vivienda c.c.:	97,00 m ²
Sup. constr. de vivienda c.c. s/D J.A. 218/2005:	107,75 m ²
Sup. constr. de espacios exteriores	59,00 m ²



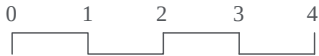

PLANTA BAJA. P6.LB
Nº Edición: V2.0
Fecha: ABRIL 2023

Plano de conjunto

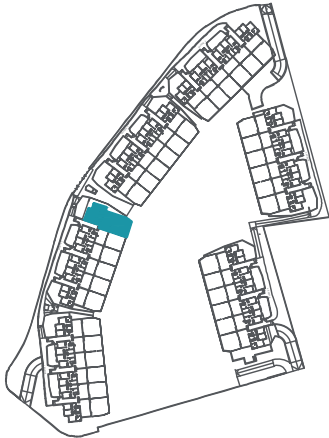

Cuadro de superficies



Recibidor	3,80 m ²
Salón-comedor-cocina	36,40 m ²
Instalaciones	1,00 m ²
Distribuidor	3,80 m ²
Dormitorio Principal	14,70 m ²
Dormitorio 2	10,00 m ²
Dormitorio 3	10,10 m ²
Baño 1	4,40 m ²
Baño 2	3,70 m ²

Terraza	43,00 m ²
Jardín	22,70 m ²

Superficie útil de vivienda:	87,90 m ²
Superficie útil de vivienda s/D J.A. 218/2005:	96,69 m ²
Superficie útil exteriores:	65,70 m ²


Superficie constr. de vivienda c.c.:	118,00 m ²
Sup. constr. de vivienda c.c. s/D J.A. 218/2005:	130,77 m ²
Sup. constr. de espacios exteriores	66,00 m ²



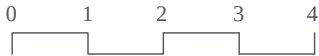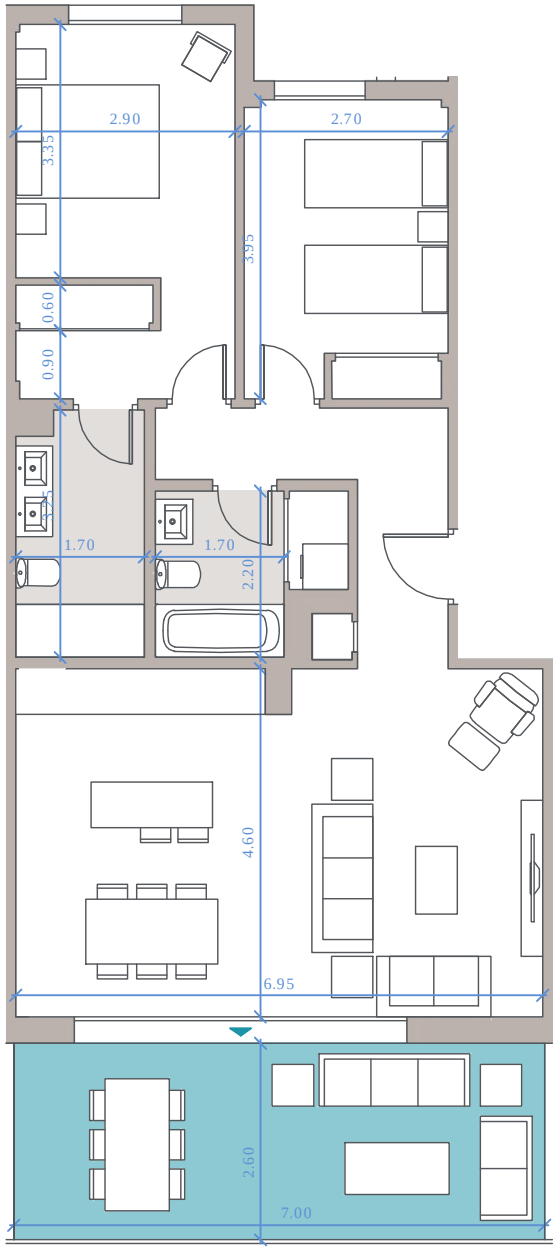

PLANTA PRIMERA. P6.LA
Nº Edición: V2.0
Fecha: ABRIL 2023

Plano de conjunto

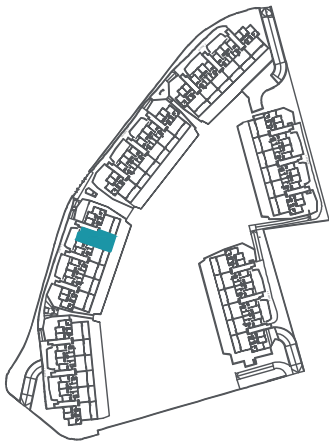

Cuadro de superficies



Recibidor	3,40 m ²
Salón-comedor-cocina	31,80 m ²
Instalaciones	1,00 m ²
Distribuidor	3,60 m ²
Dormitorio Principal	14,00 m ²
Dormitorio 2	10,50 m ²
Baño 1	5,30 m ²
Baño 2	3,70 m ²

Terraza	18,60 m ²
---------	----------------------

Superficie útil de vivienda:	73,30 m ²
Superficie útil de vivienda s/D J.A. 218/2005:	80,63 m ²
Superficie útil exteriores:	18,60 m ²


Superficie constr. de vivienda c.c.:	97,00 m ²
Sup. constr. de vivienda c.c. s/D J.A. 218/2005:	107,75 m ²
Sup. constr. de espacios exteriores	20,00 m ²



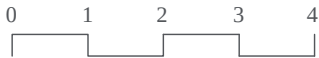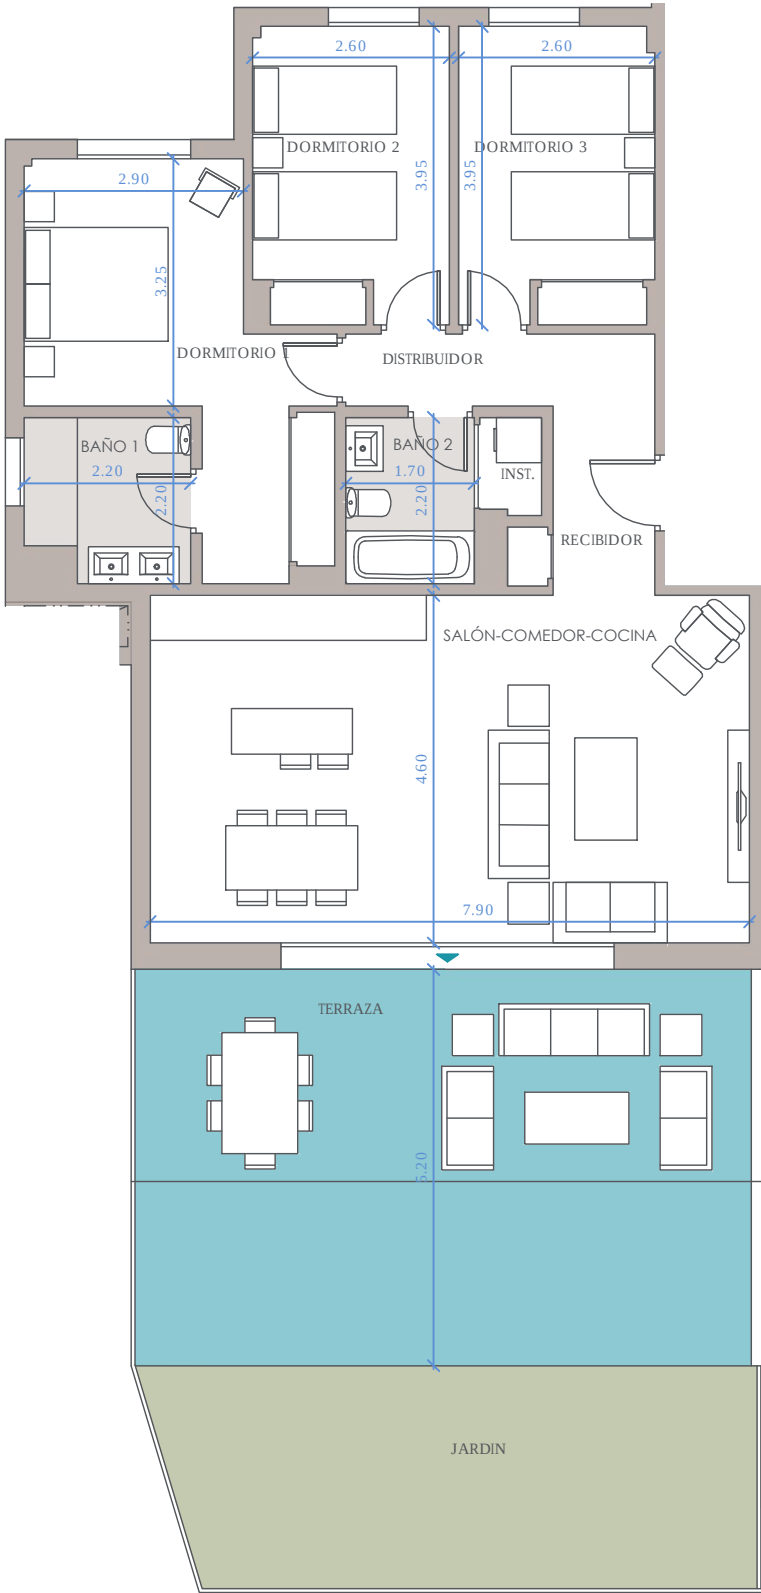

PLANTA BAJA. P16.LA
Nº Edición: V2.0
Fecha: ABRIL 2023

Plano de conjunto

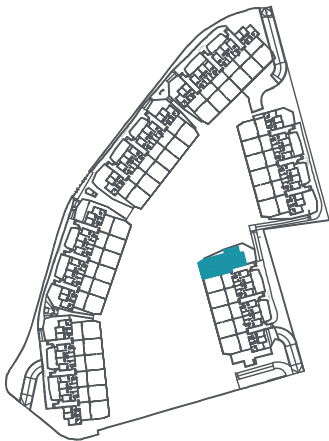

Cuadro de superficies



Recibidor	3,80 m ²
Salón-comedor-cocina	36,40 m ²
Instalaciones	1,00 m ²
Distribuidor	3,80 m ²
Dormitorio Principal	14,70 m ²
Dormitorio 2	10,00 m ²
Dormitorio 3	10,10 m ²
Baño 1	4,40 m ²
Baño 2	3,70 m ²

Terraza	43,00 m ²
Jardín	20,20 m ²

Superficie útil de vivienda:	87,90 m ²
Superficie útil de vivienda s/D J.A. 218/2005:	96,69 m ²
Superficie útil exteriores:	63,20 m ²


Superficie constr. de vivienda c.c.:	118,00 m ²
Sup. constr. de vivienda c.c. s/D J.A. 218/2005:	130,75 m ²
Sup. constr. de espacios exteriores	67,00 m ²



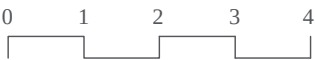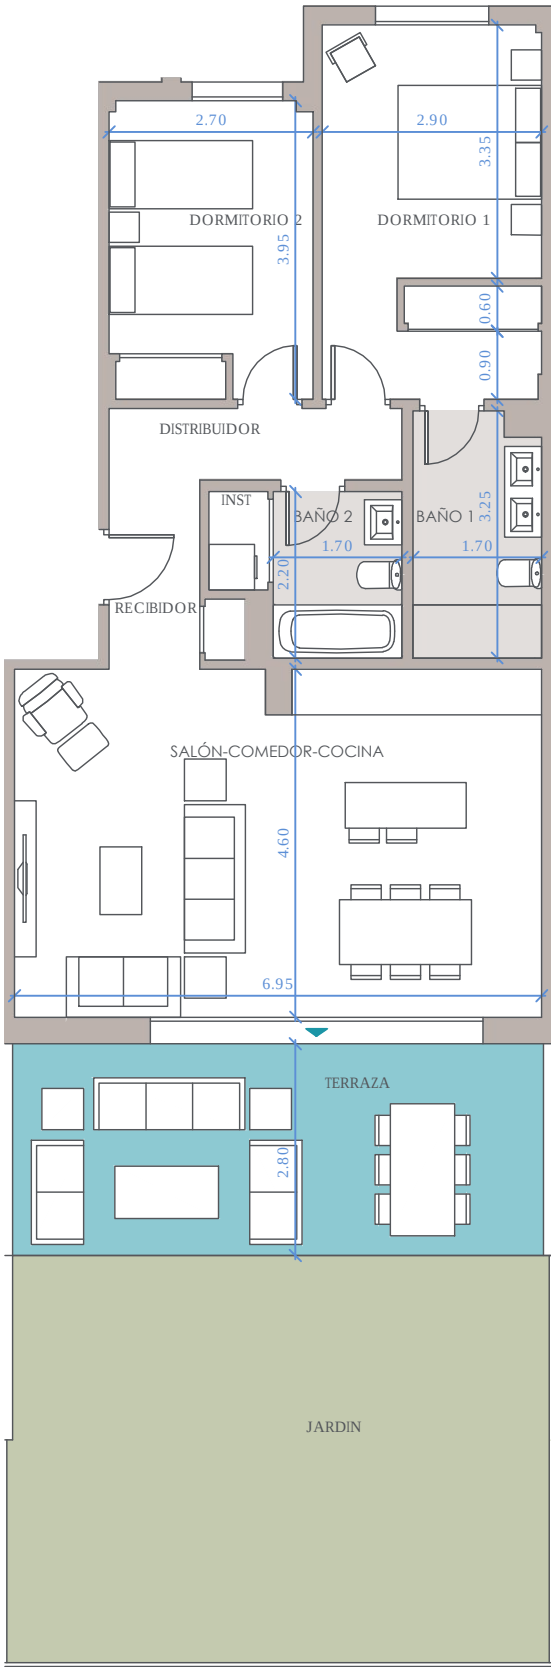

PLANTA BAJA. P16.LB
Nº Edición: V2.0
Fecha: ABRIL 2023

Plano de conjunto

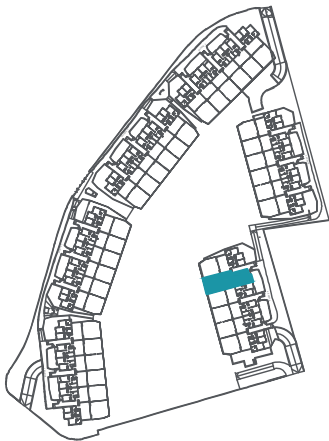

Cuadro de superficies

Recibidor	3,40 m²
Salón-comedor-cocina	31,80 m²
Instalaciones	1,00 m²
Distribuidor	3,60 m²
Dormitorio Principal	14,00 m²
Dormitorio 2	10,40 m²
Baño 1	5,30 m²
Baño 2	3,70 m²

Terraza	20,00 m²
Jardín	36,40 m²

Superficie útil de vivienda:	73,20 m²
Superficie útil de vivienda s/D J.A. 218/2005:	80,52 m²
Superficie útil exteriores:	56,40 m²

Superficie constr. de vivienda c.c.:	97,00 m²
Sup. constr. de vivienda c.c. s/D J.A. 218/2005:	107,75 m²
Sup. constr. de espacios exteriores	59,00 m²

